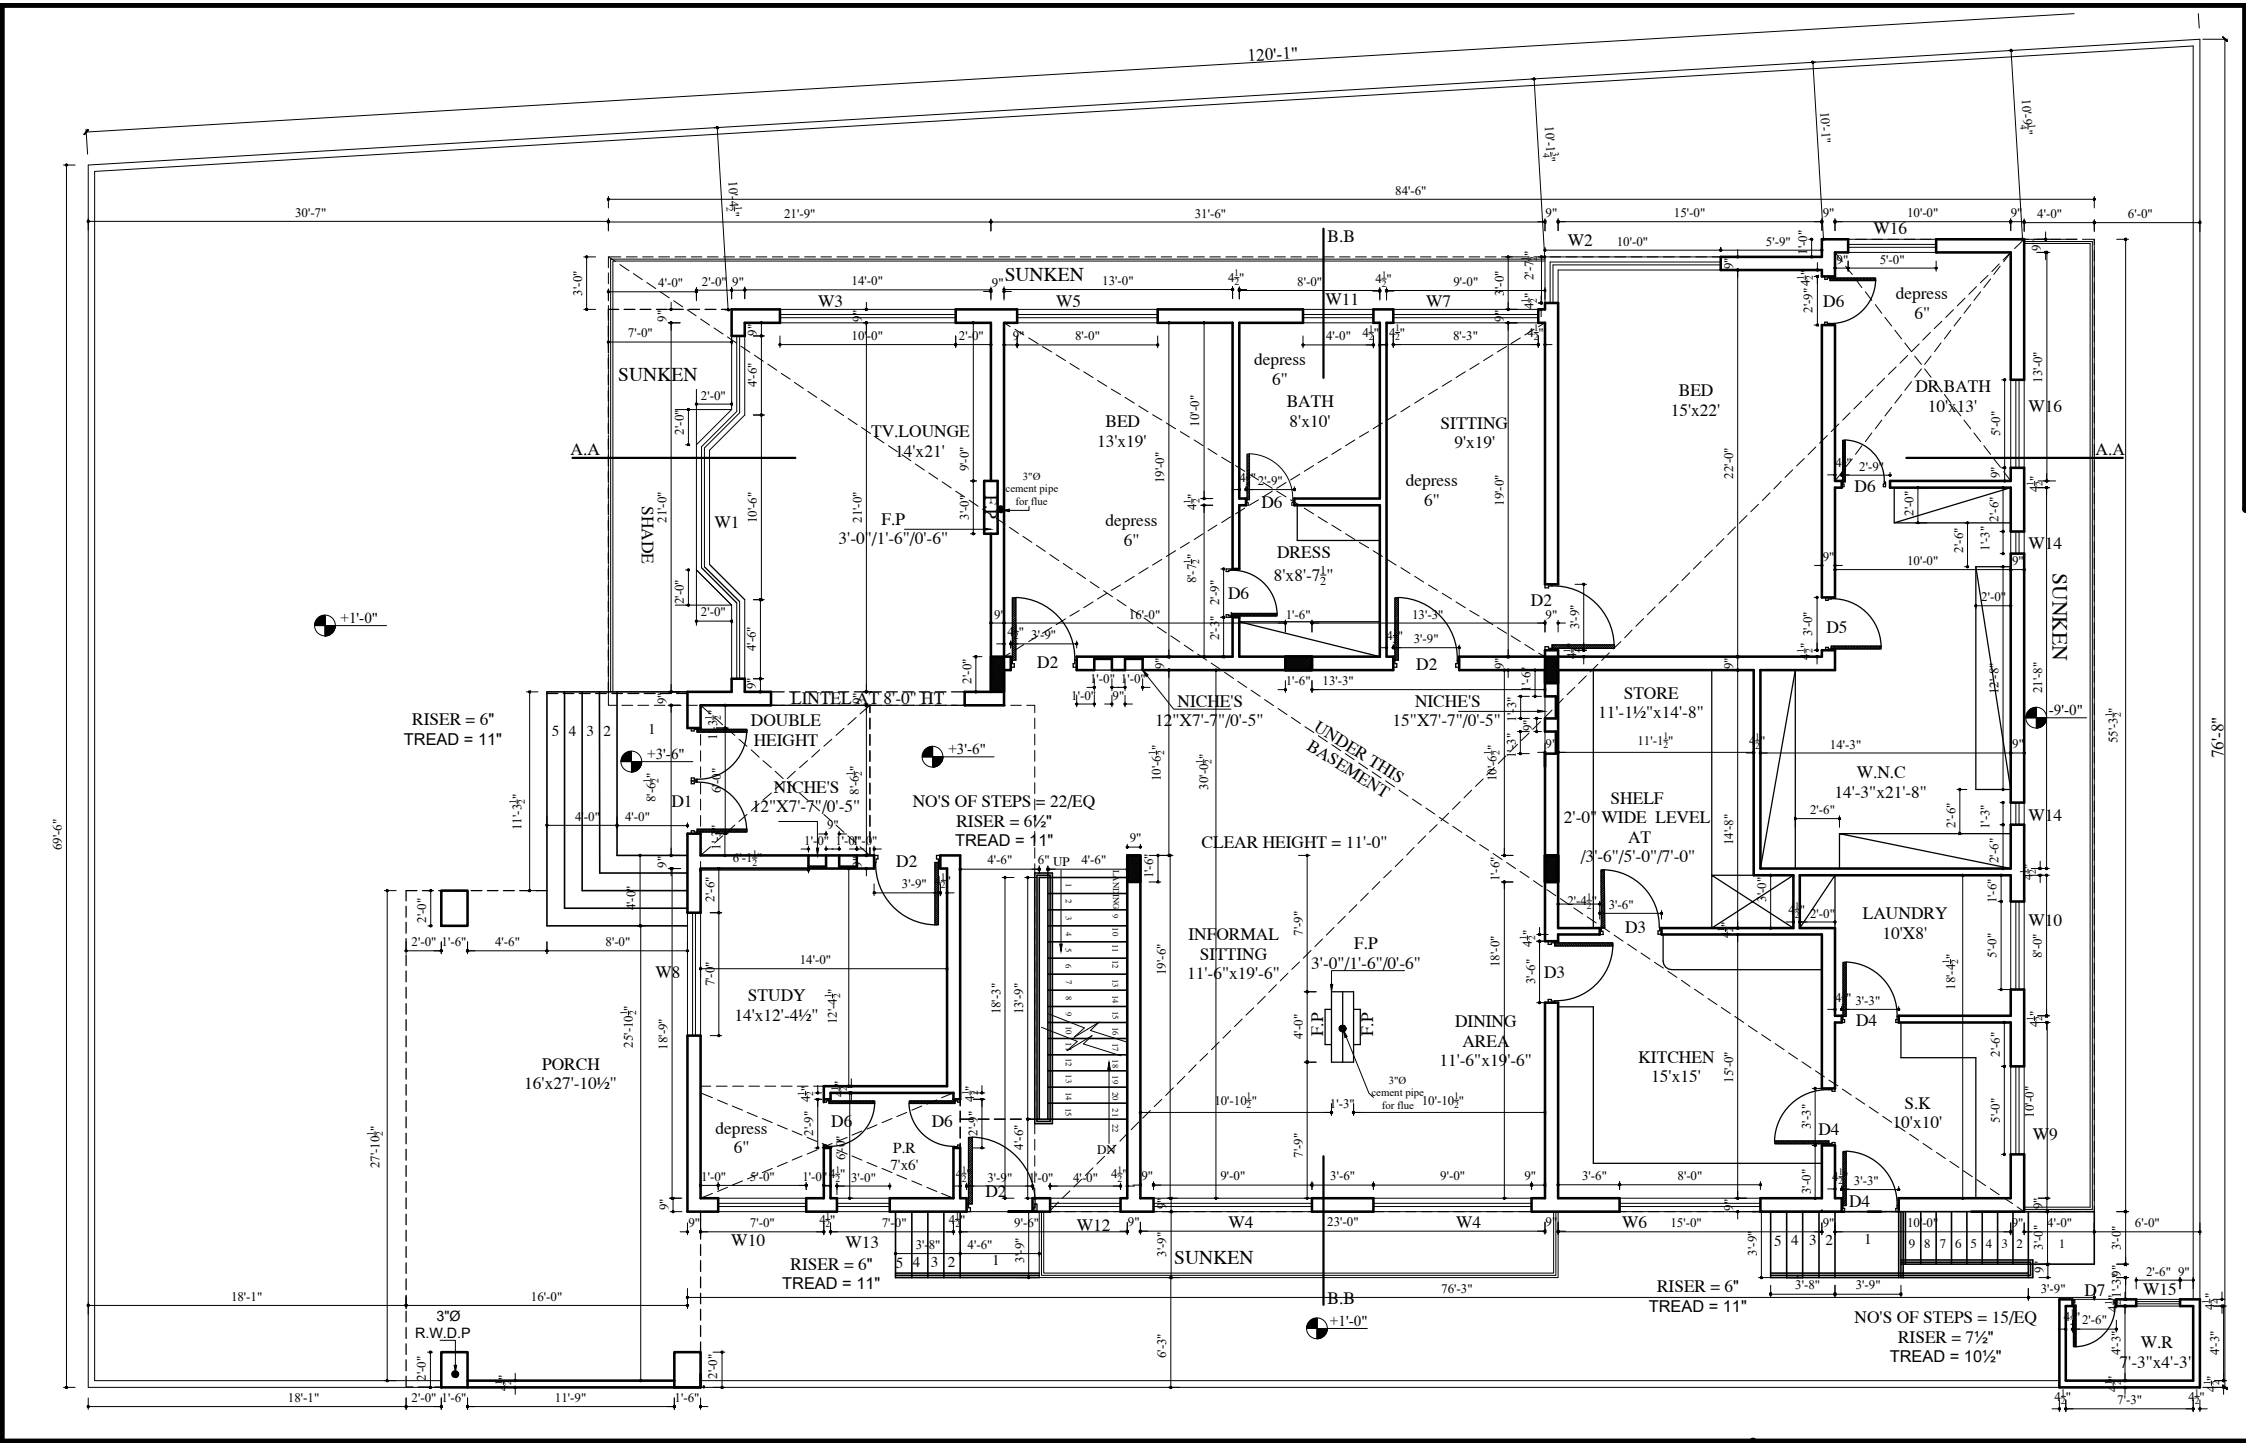
120'-1"
84'-6"
30'-7"
21'-9"
31'-6"
15'-0"
10'-0"
4'-0"
6'-0"
SUNKEN
TV.LOUNGE
14'x21'
BED
13'x19'
BATH
8'x10'
SITTING
9'x19'
BED
15'x22'
DR.BATH
10'x13'
SHADE
F.P
3'-0"/1'-6"/0'-6"
3"Ø cement pipe for flue
depress
6"
DRESS
8'x8'-7½"
LINTEL AT 8'-0" HT
DOUBLE
HEIGHT
NICHE'S
12"X7'-7"/0'-5"
NICHE'S
15"X7'-7"/0'-5"
STORE
11'-1½"x14'-8"
UNDER THIS
BASEMENT
W.N.C
14'-3"x21'-8"
SHELF
2'-0" WIDE LEVEL
AT
/3'-6"/5'-0"/7'-0"
LAUNDRY
10'X8'
RISER = 6"
TREAD = 11"
NO'S OF STEPS = 22/EQ
RISER = 6½"
TREAD = 11"
CLEAR HEIGHT = 11'-0"
INFORMAL
SITTING
11'-6"x19'-6"
STUDY
14'x12'-4½"
PORCH
16'x27'-10½"
P.R
7'x6'
DINING
AREA
11'-6"x19'-6"
KITCHEN
15'x15'
S.K
10'x10'
W.R
7'-3"x4'-3"
3"Ø
R.W.D.P
RISER = 6"
TREAD = 11"
NO'S OF STEPS = 15/EQ
RISER = 7½"
TREAD = 10½"
B.B
A.A
+1'-0"
+3'-6"
-9'-0"
D1
D2
D3
D4
D5
D6
D7
W1
W2
W3
W4
W5
W6
W7
W8
W9
W10
W11
W12
W13
W14
W15
W16
69'-6"
76'-8"
55'-3½"
27'-10½"
18'-1"
16'-0"
76'-3"
6'-3"